

NOTE GENERALI

LEGENDA GEOLOGICA




- Ripieno anepico.**
(ATTUALE)
- Depositi di versante.**
- Tufi e calcari massivi bianchi.**
Tufi e calcari massivi bianchi, con interbeddi di limi sabbiosi (b) (FREQUENTE)
- Complesso di Pozzo.**
Complesso a matrice arenacea, da scarsamente a ben cementata, sabbie grossolane. Gli elementi costituenti sono esclusivamente di natura cristallino-metamorfica. La formazione (FREQUENTEMENTE INTERDIPENDE)

Altri simboli

- Limite stratigrafico.
- Faglia ceca.
- Ordolazioni strutturali.
- Limite trasgressivo.
- Faglia presunta.
- Scarpata di erosione strutturale.

KEY-MAP
UBICAZIONE SEZIONI

scala 1:2000

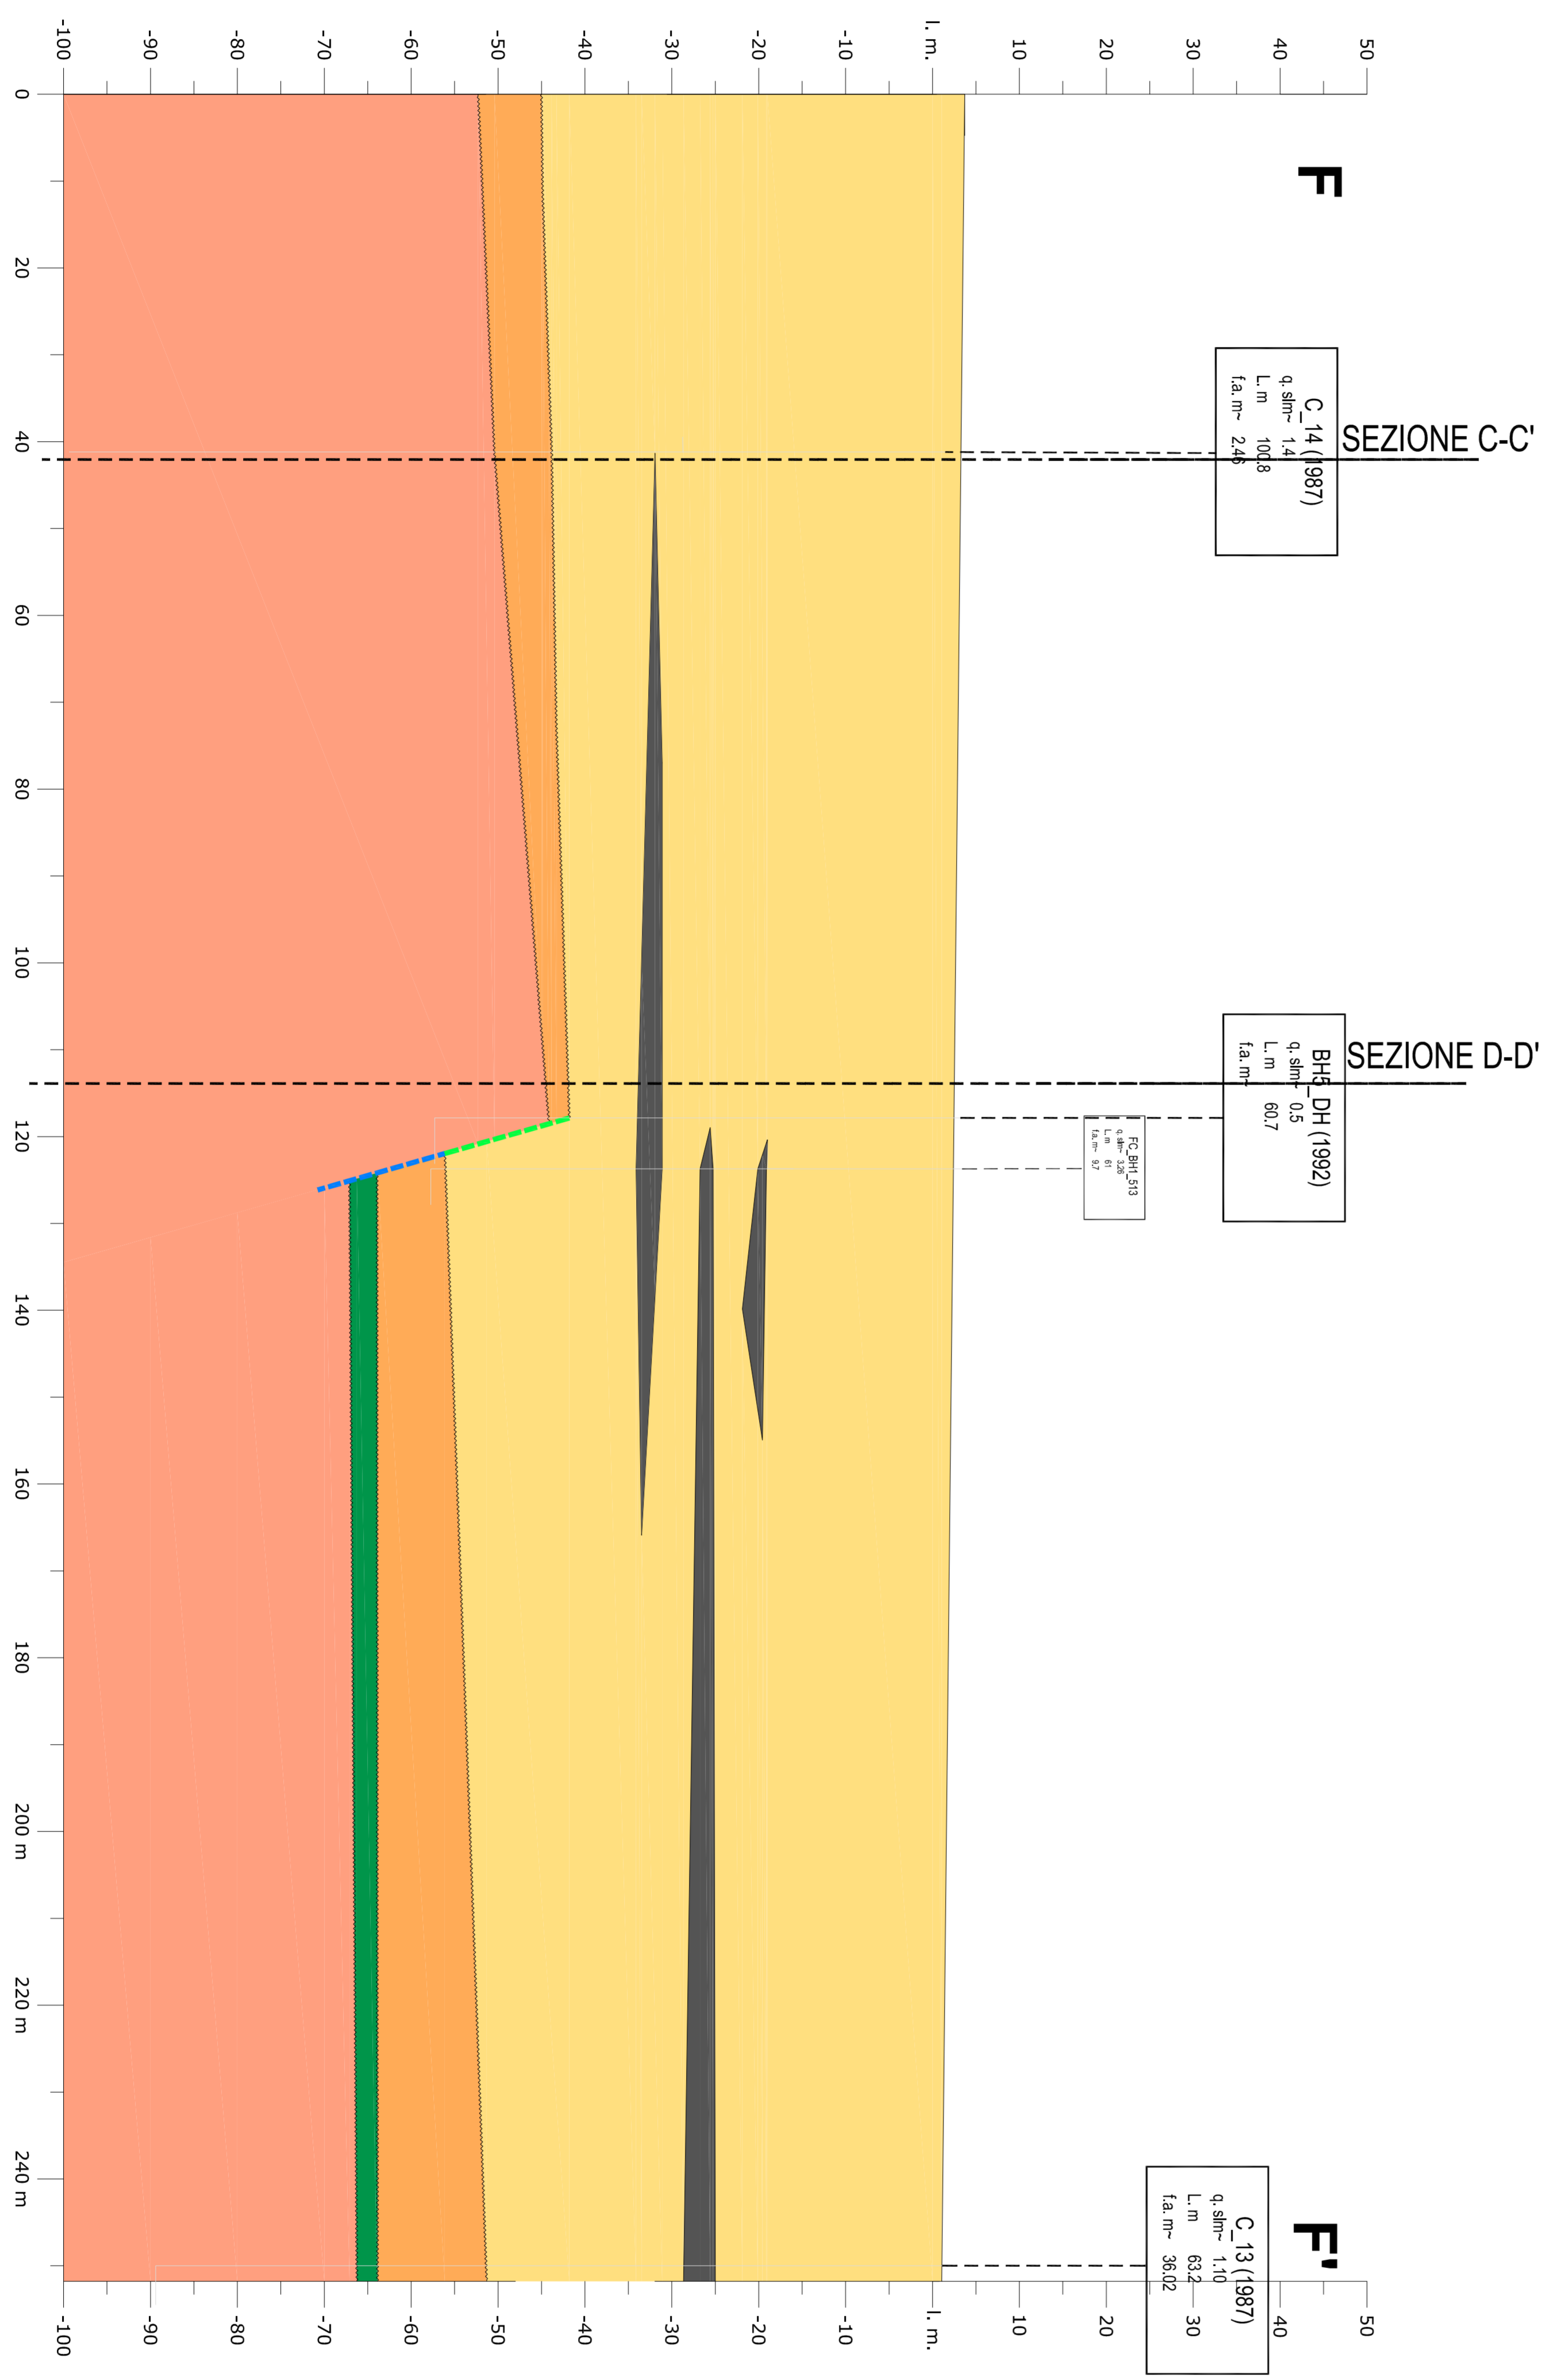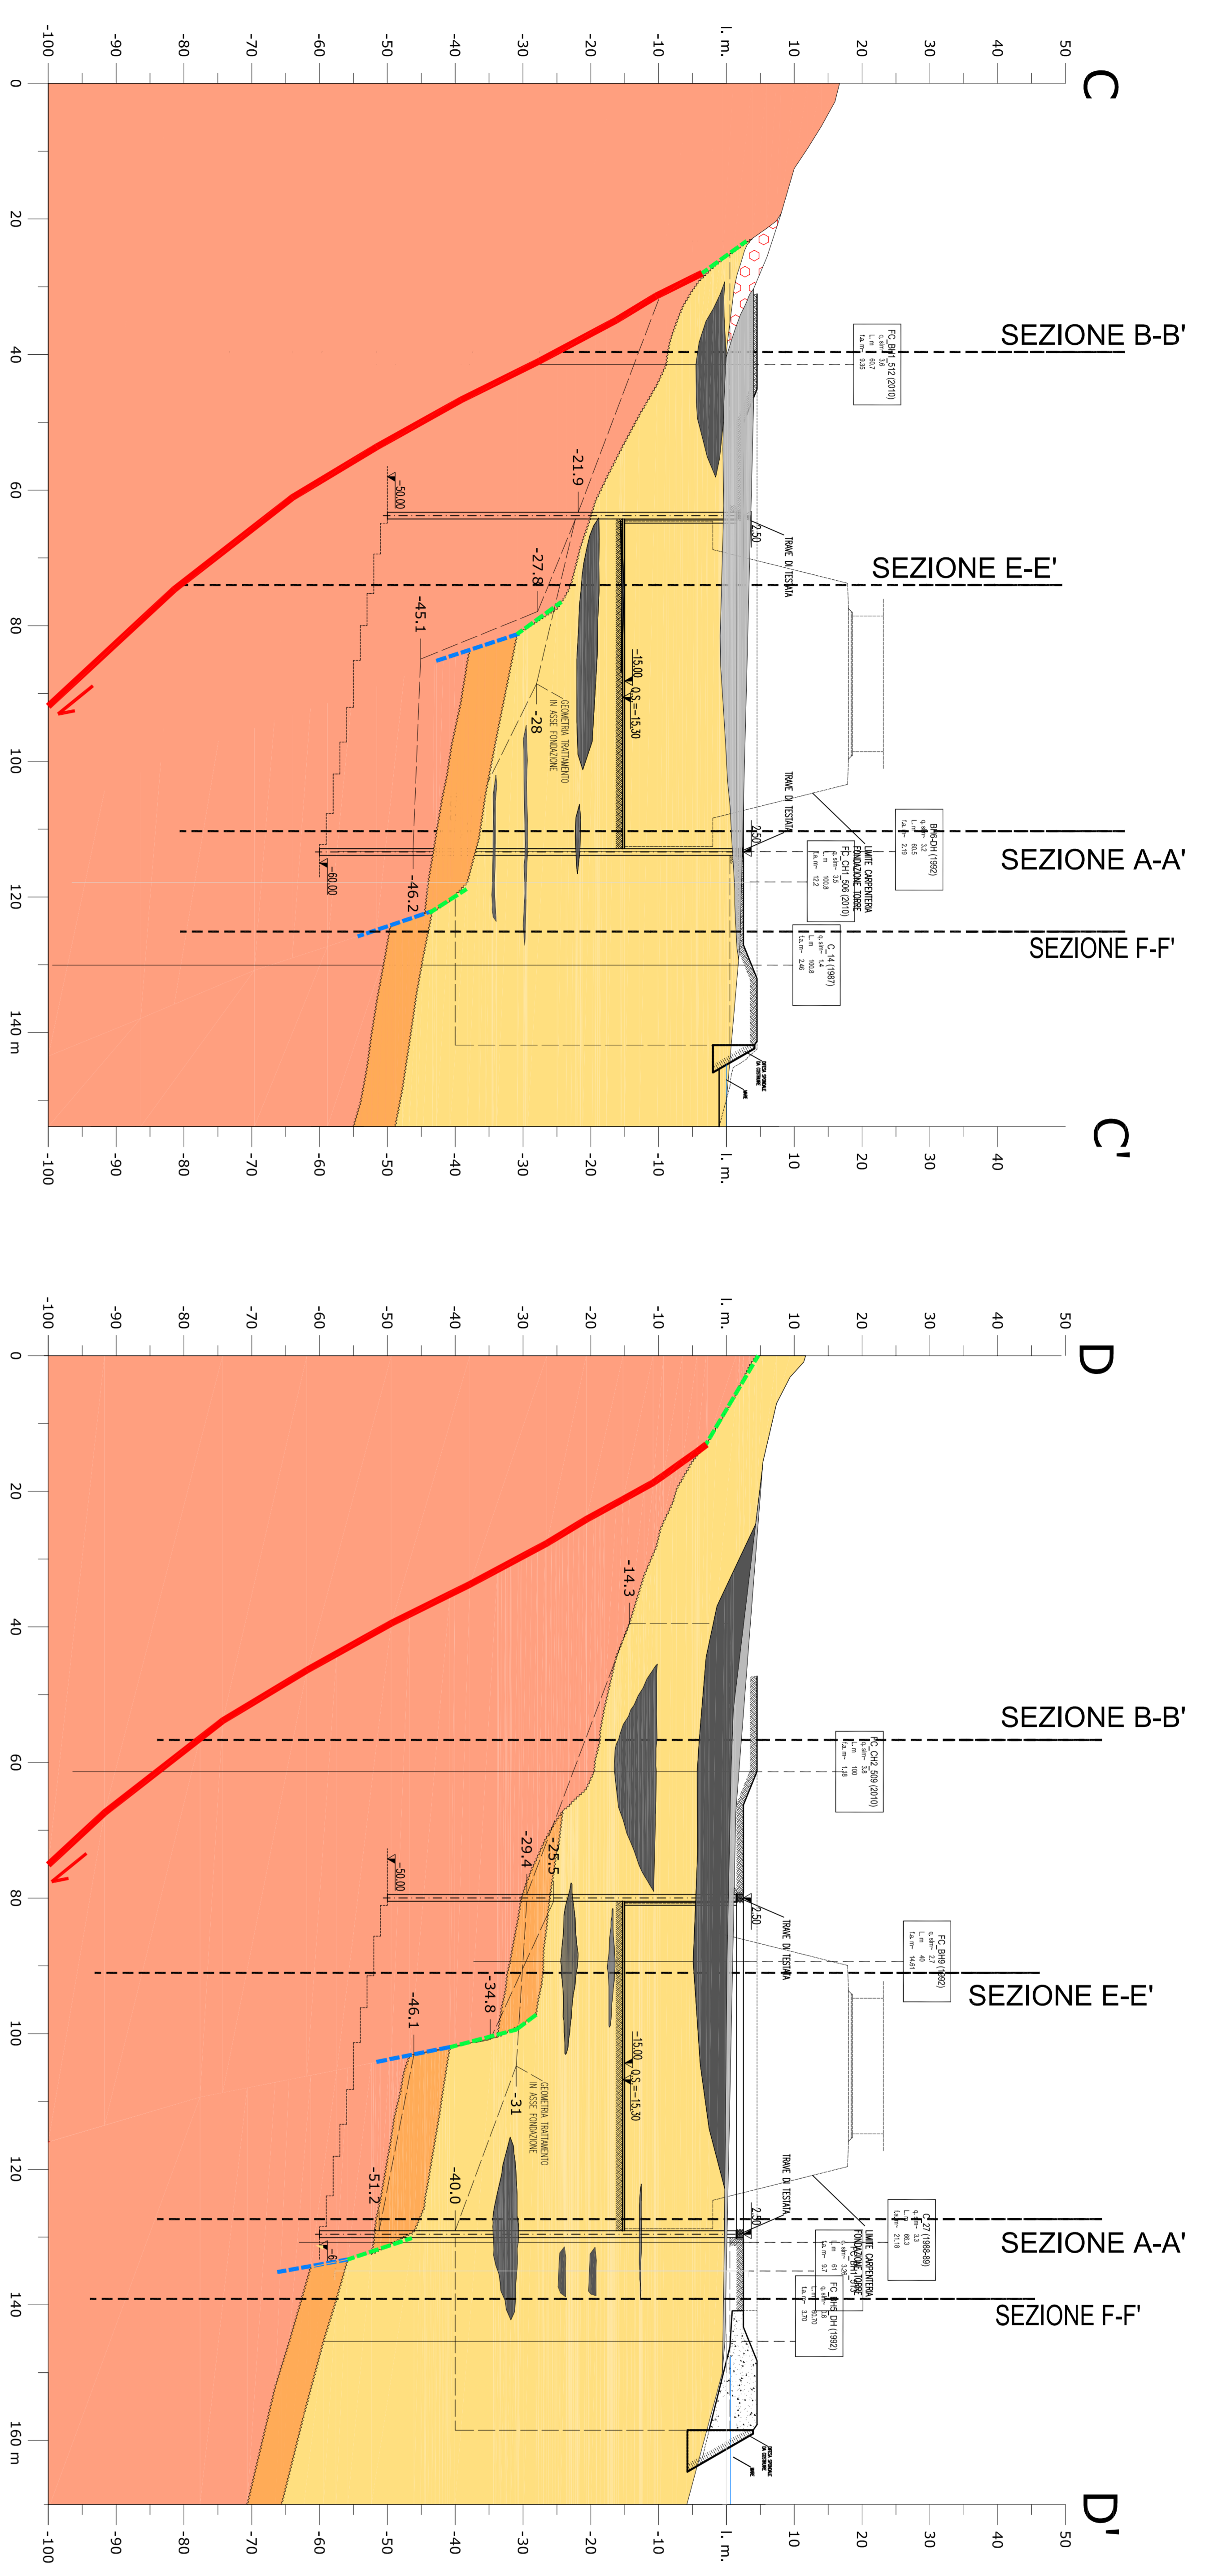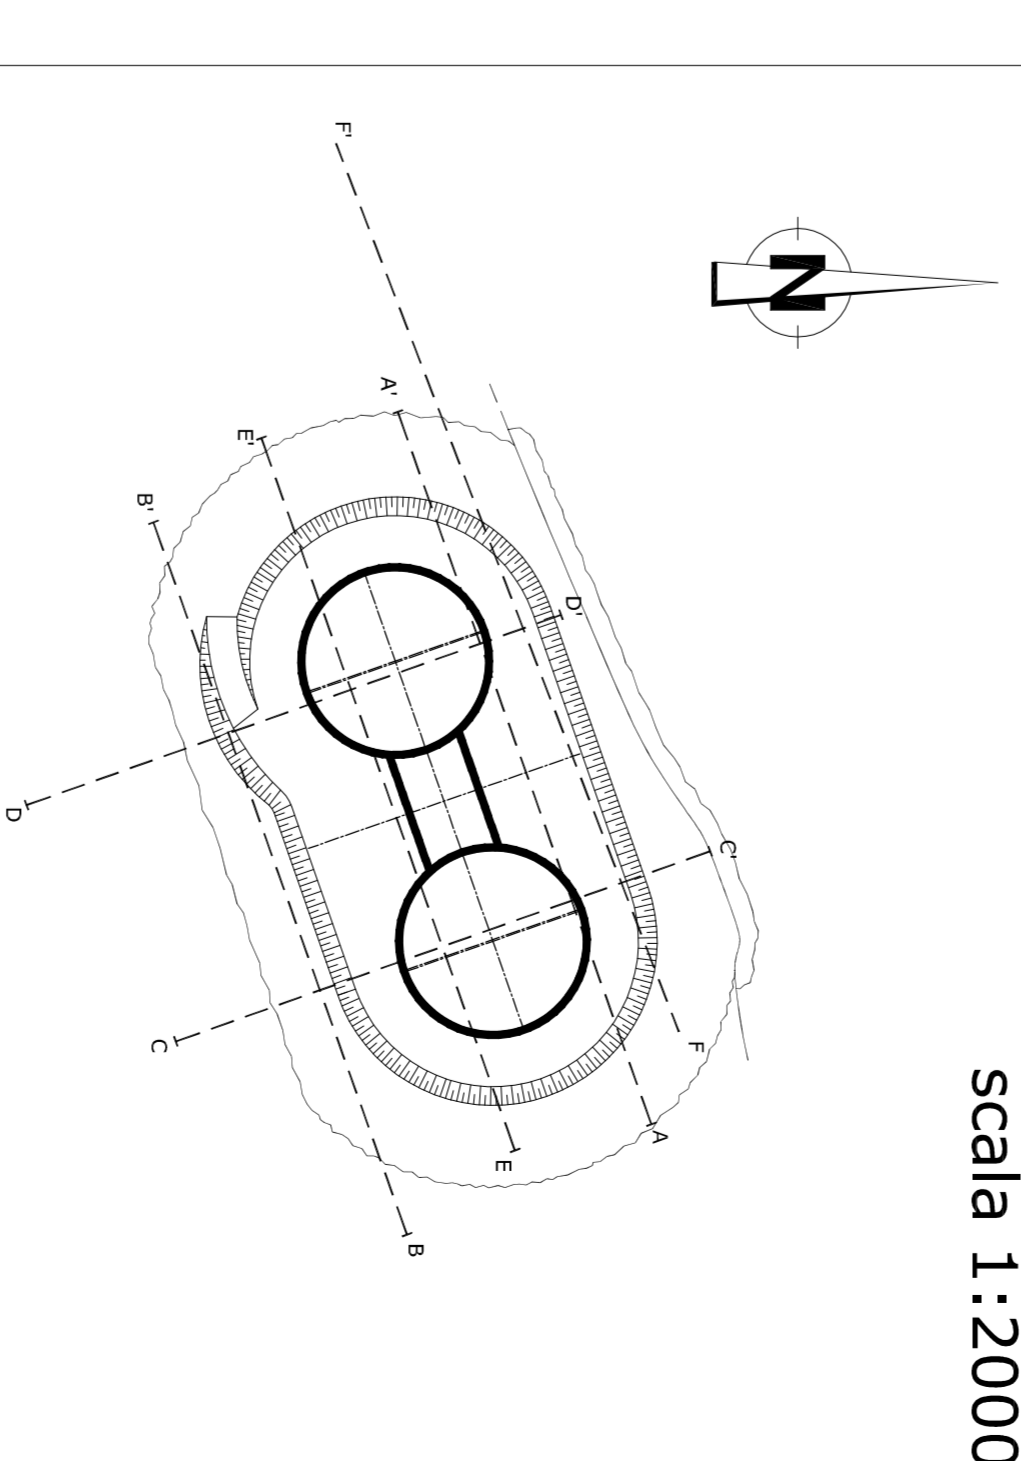

Stretto di Messina

EUROLINK

PONTE SULLO STRETTO DI MESSINA
PROGETTO DEFINITIVO

EUROLINK S.p.A.

OPERA D'ATTRAVERSAMENTO
STUDI DI BASE
ELEMENTI DI CARATTERE GENERALE

PBO010_F00

SEZIONI GEOLOGICHE AREA FONDAZIONI CALABRIA - Fog. 2/2

CONTRATTO		SCALA	
